


PAP-QE - situation existante



PAP-QE - situation projetée

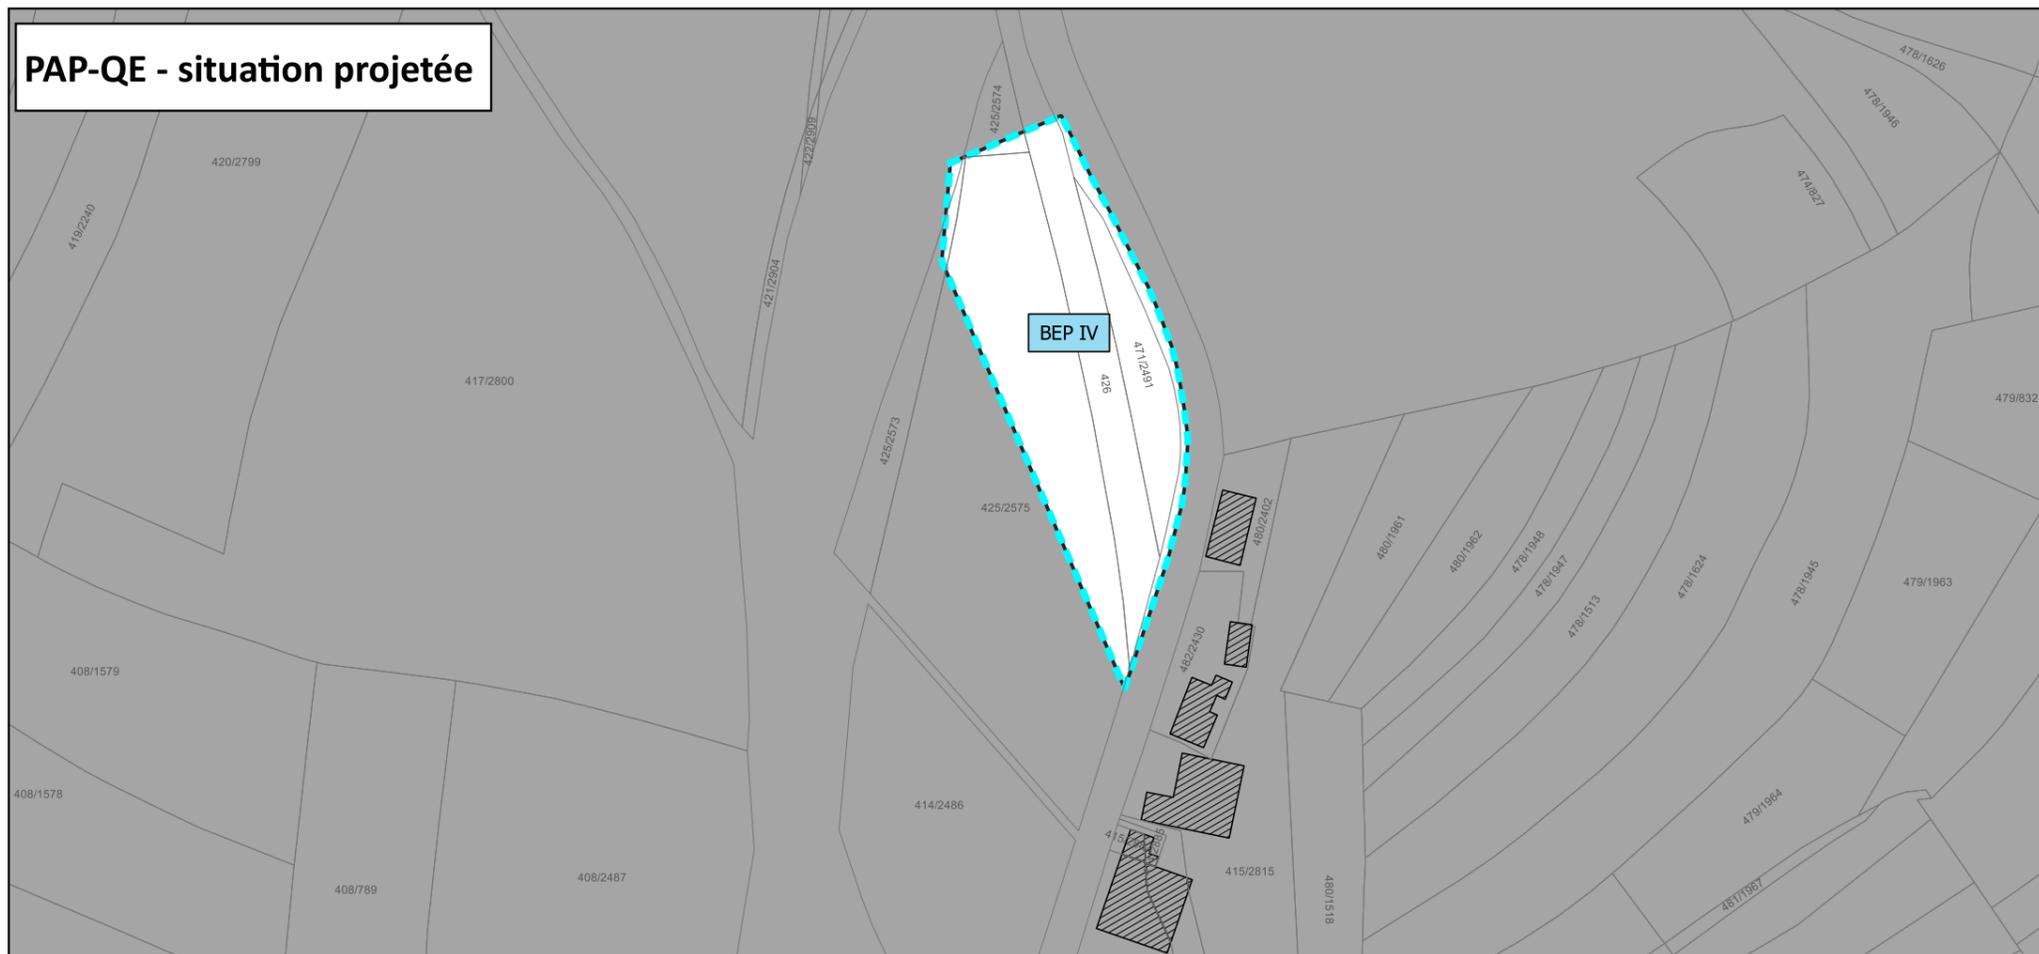

Légende

 Délimitation de la modification

Délimitation du PAP et des zones PAG:

 Délimitation du PAP

Nombre maximal de niveaux et de logements:

I, II, III, ... nombre de niveaux pleins

1L, 4L, ... nombre de logements par parcelle
(surface de la parcelle dans les zones
urbanisées ou destinées à être urbanisées)

Fond de plan (PCN 2018):

 Parcellaire

 Bâtiments existants

INDICE	DATE	COMMENTAIRES
A	13.02.2023	ADAPTATIONS SELON AVIS DE LA CA DU 03.01.2023 RÉF. 62/019/2022 ET DU MECDD DU 23.01.2023 RÉF. 96451
B		

MAITRE DE L'OUVRAGE

Commune de Clervaux



PROJET

Modification du PAG « CGDIS » à Marnach

PLAN

PAP-QE - situation existante et projetée


BUREAU D'ÉTUDES

Arbeitsgemeinschaft: PAG Clervaux

DEWEYMULLER

zimplan s.à r.l.
Urbanisme & Aménagement du Territoire

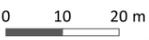

DESSINÉ PAR	VKS	FORMAT	DIN-A3 (420 x 297 mm)
VÉRIFIÉ PAR	ABM	ÉCHELLE	1:2.500
DATE	07.07.2022		

FICHER P:\LP-SC\2019\20191940_ZP_Mod_PAG_Marnach_CGDIS\Plans\PAP-QE

PLAN N° 20200623-ZP_CLER_Mod_PAP-QE_P&C_Clervaux_01_Situation existante-projetee

FOND DE PLAN © ORIGINE CADASTRE - DROITS RÉSERVÉS À L'ÉTAT DU GRAND DUCHÉ DE LUXEMBOURG - COPIE ET REPRODUCTION INTERDITES

