




Coupe B-B 1/250

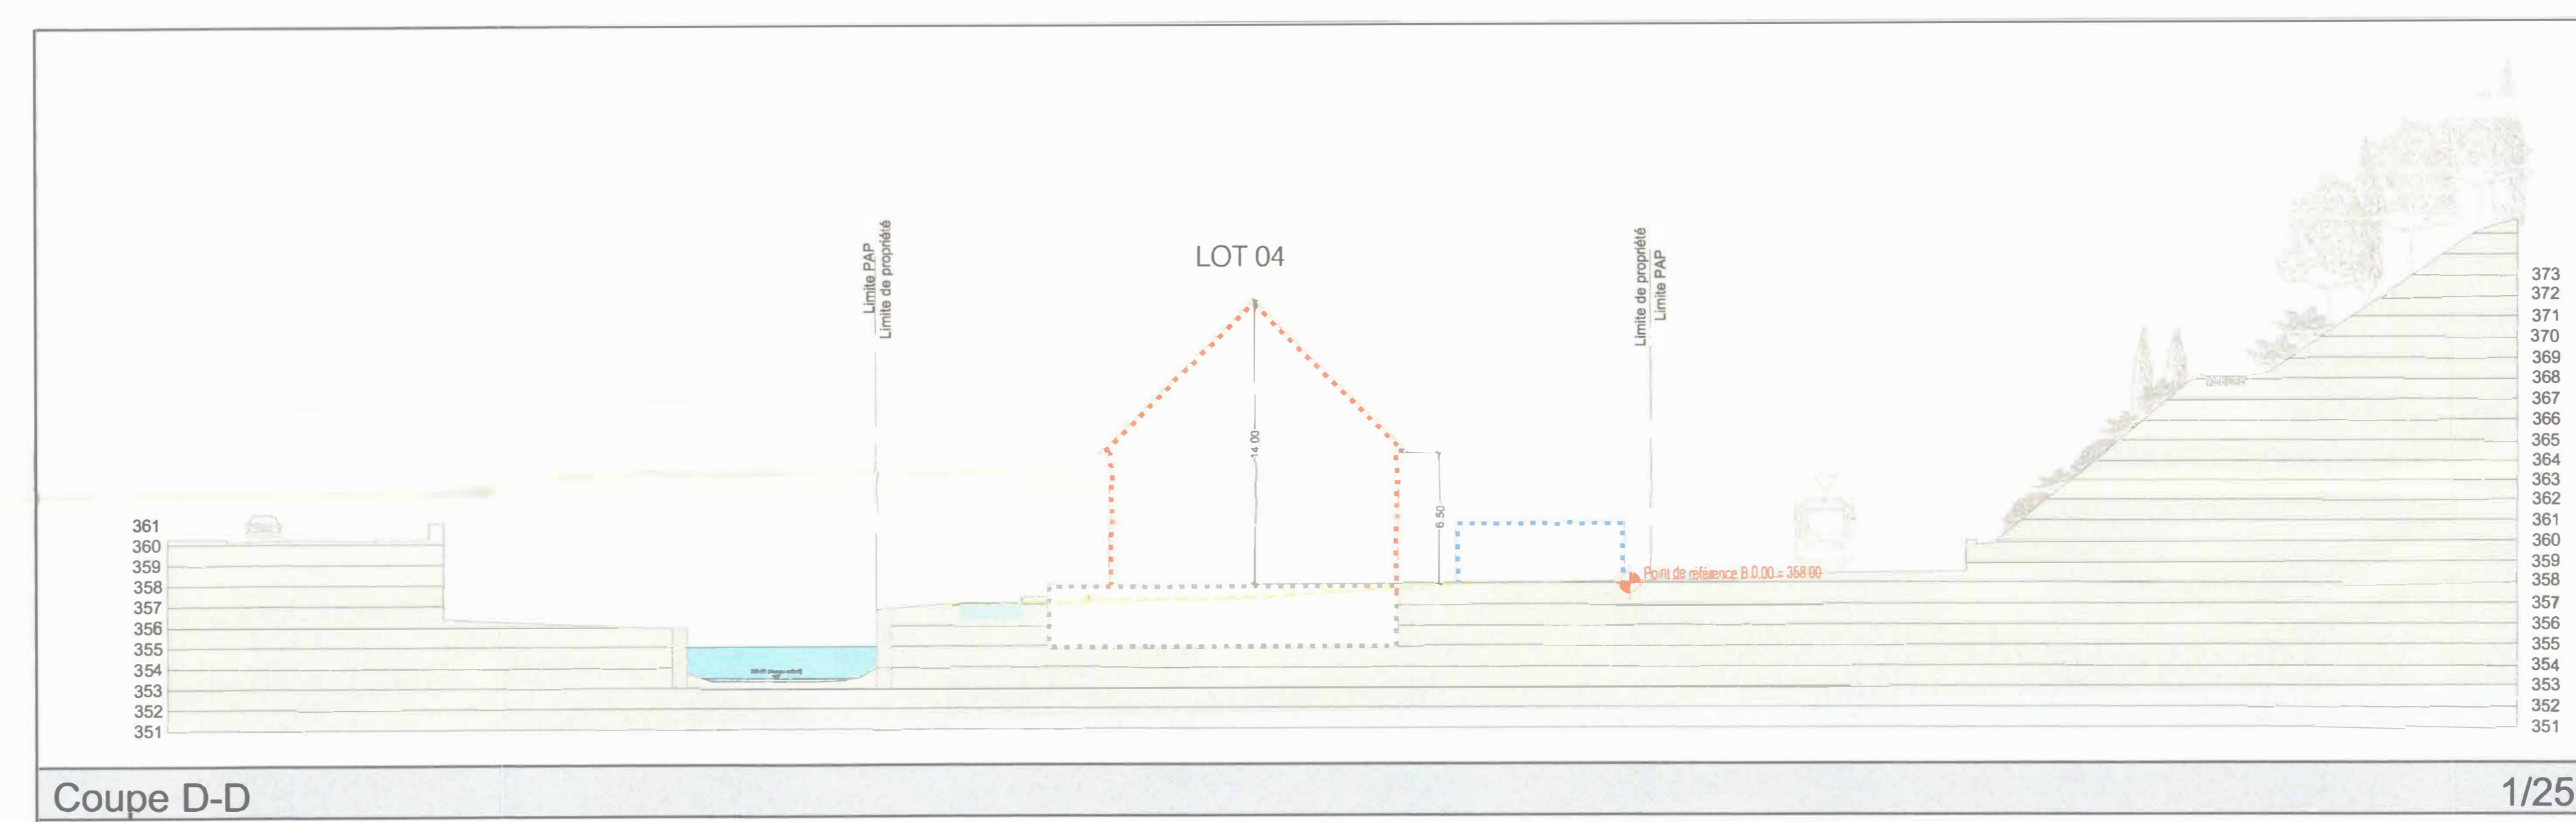

Coupe D-D 1/250

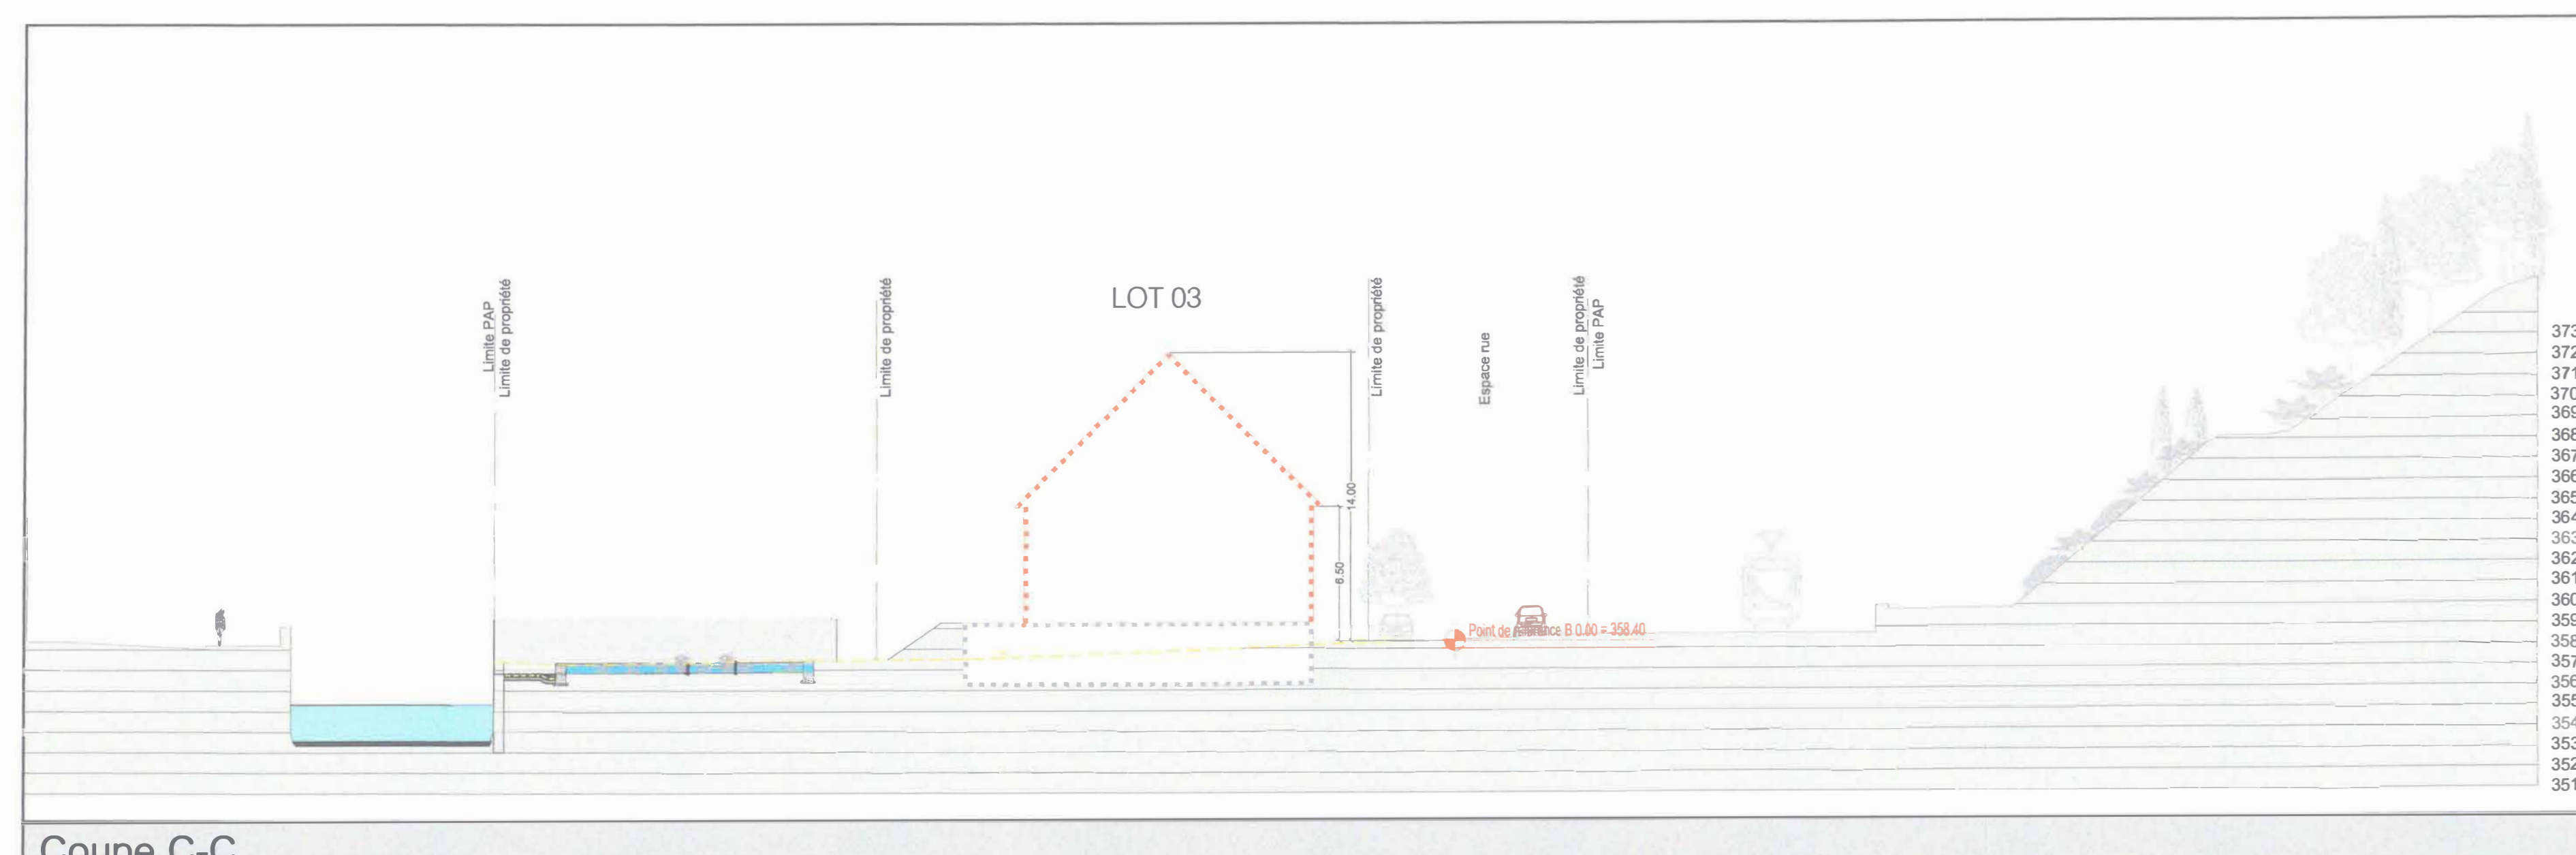

Coupe C-C 1/250

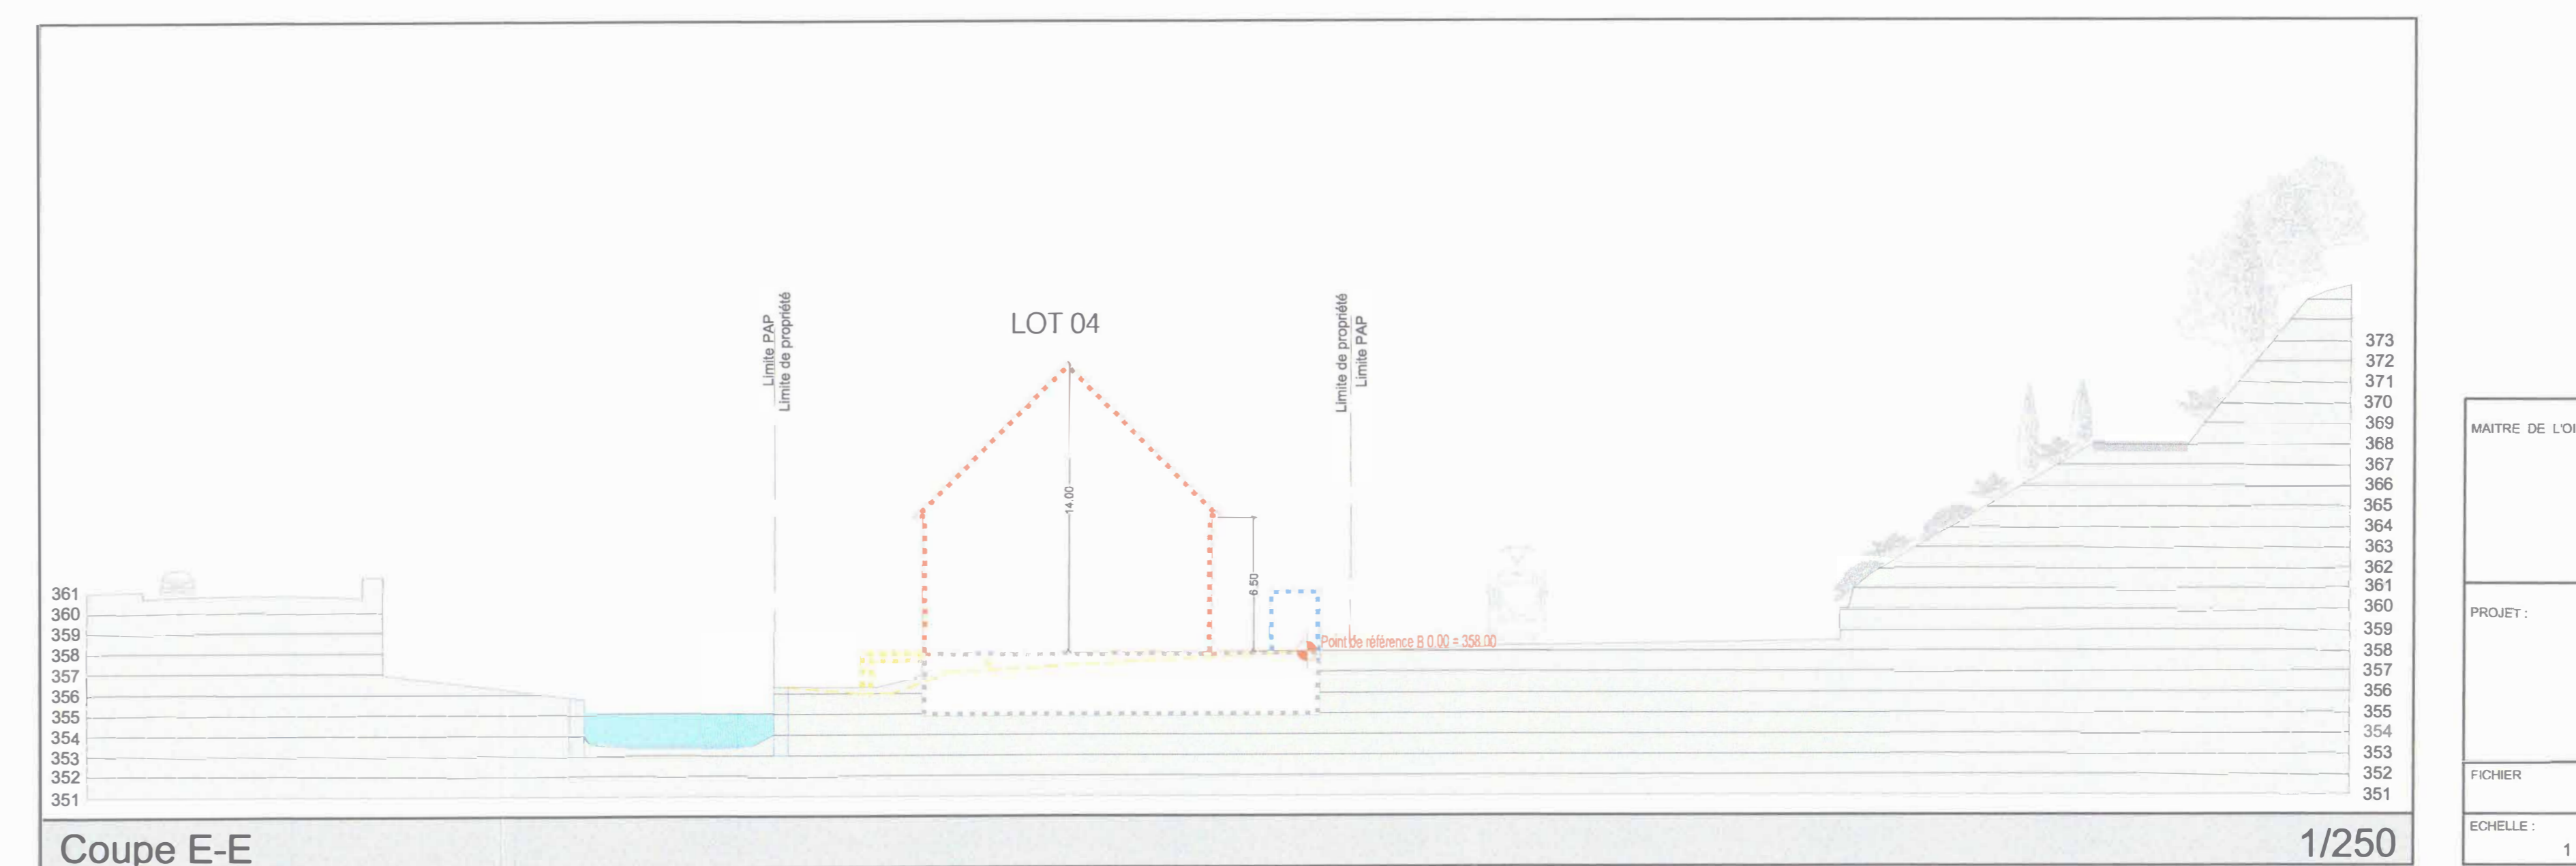

Coupe E-E 1/250

Métier: Architecte
 Le présent document appartient à ma décision
 d'approbation de: 12.07.2014
 Le Ministre de l'Intérieur
Des Rensch

MATRE DE L'OUVRAGE:	Immobilière Arend N. S.A. 12, rue de la Gare L-7535 Mersch		
PROJET:	Projet d'Aménagement Particulier "Ennert der Loretto Kapell" à Clervaux		
FOCHER:	IS:\villes\data\epi\Ossie\AREND-CLERVAUX-PAP-11-E-303002-Esquisse\303-ESQ-2014-07-15.dwg		
ECHELLE:	DESSIN:	CONTROLE:	DATE:
1 / 250	PA	E	15 juillet 2014

Projet d'Aménagement Particulier "Ennert der Loretto Kapell" à Clervaux