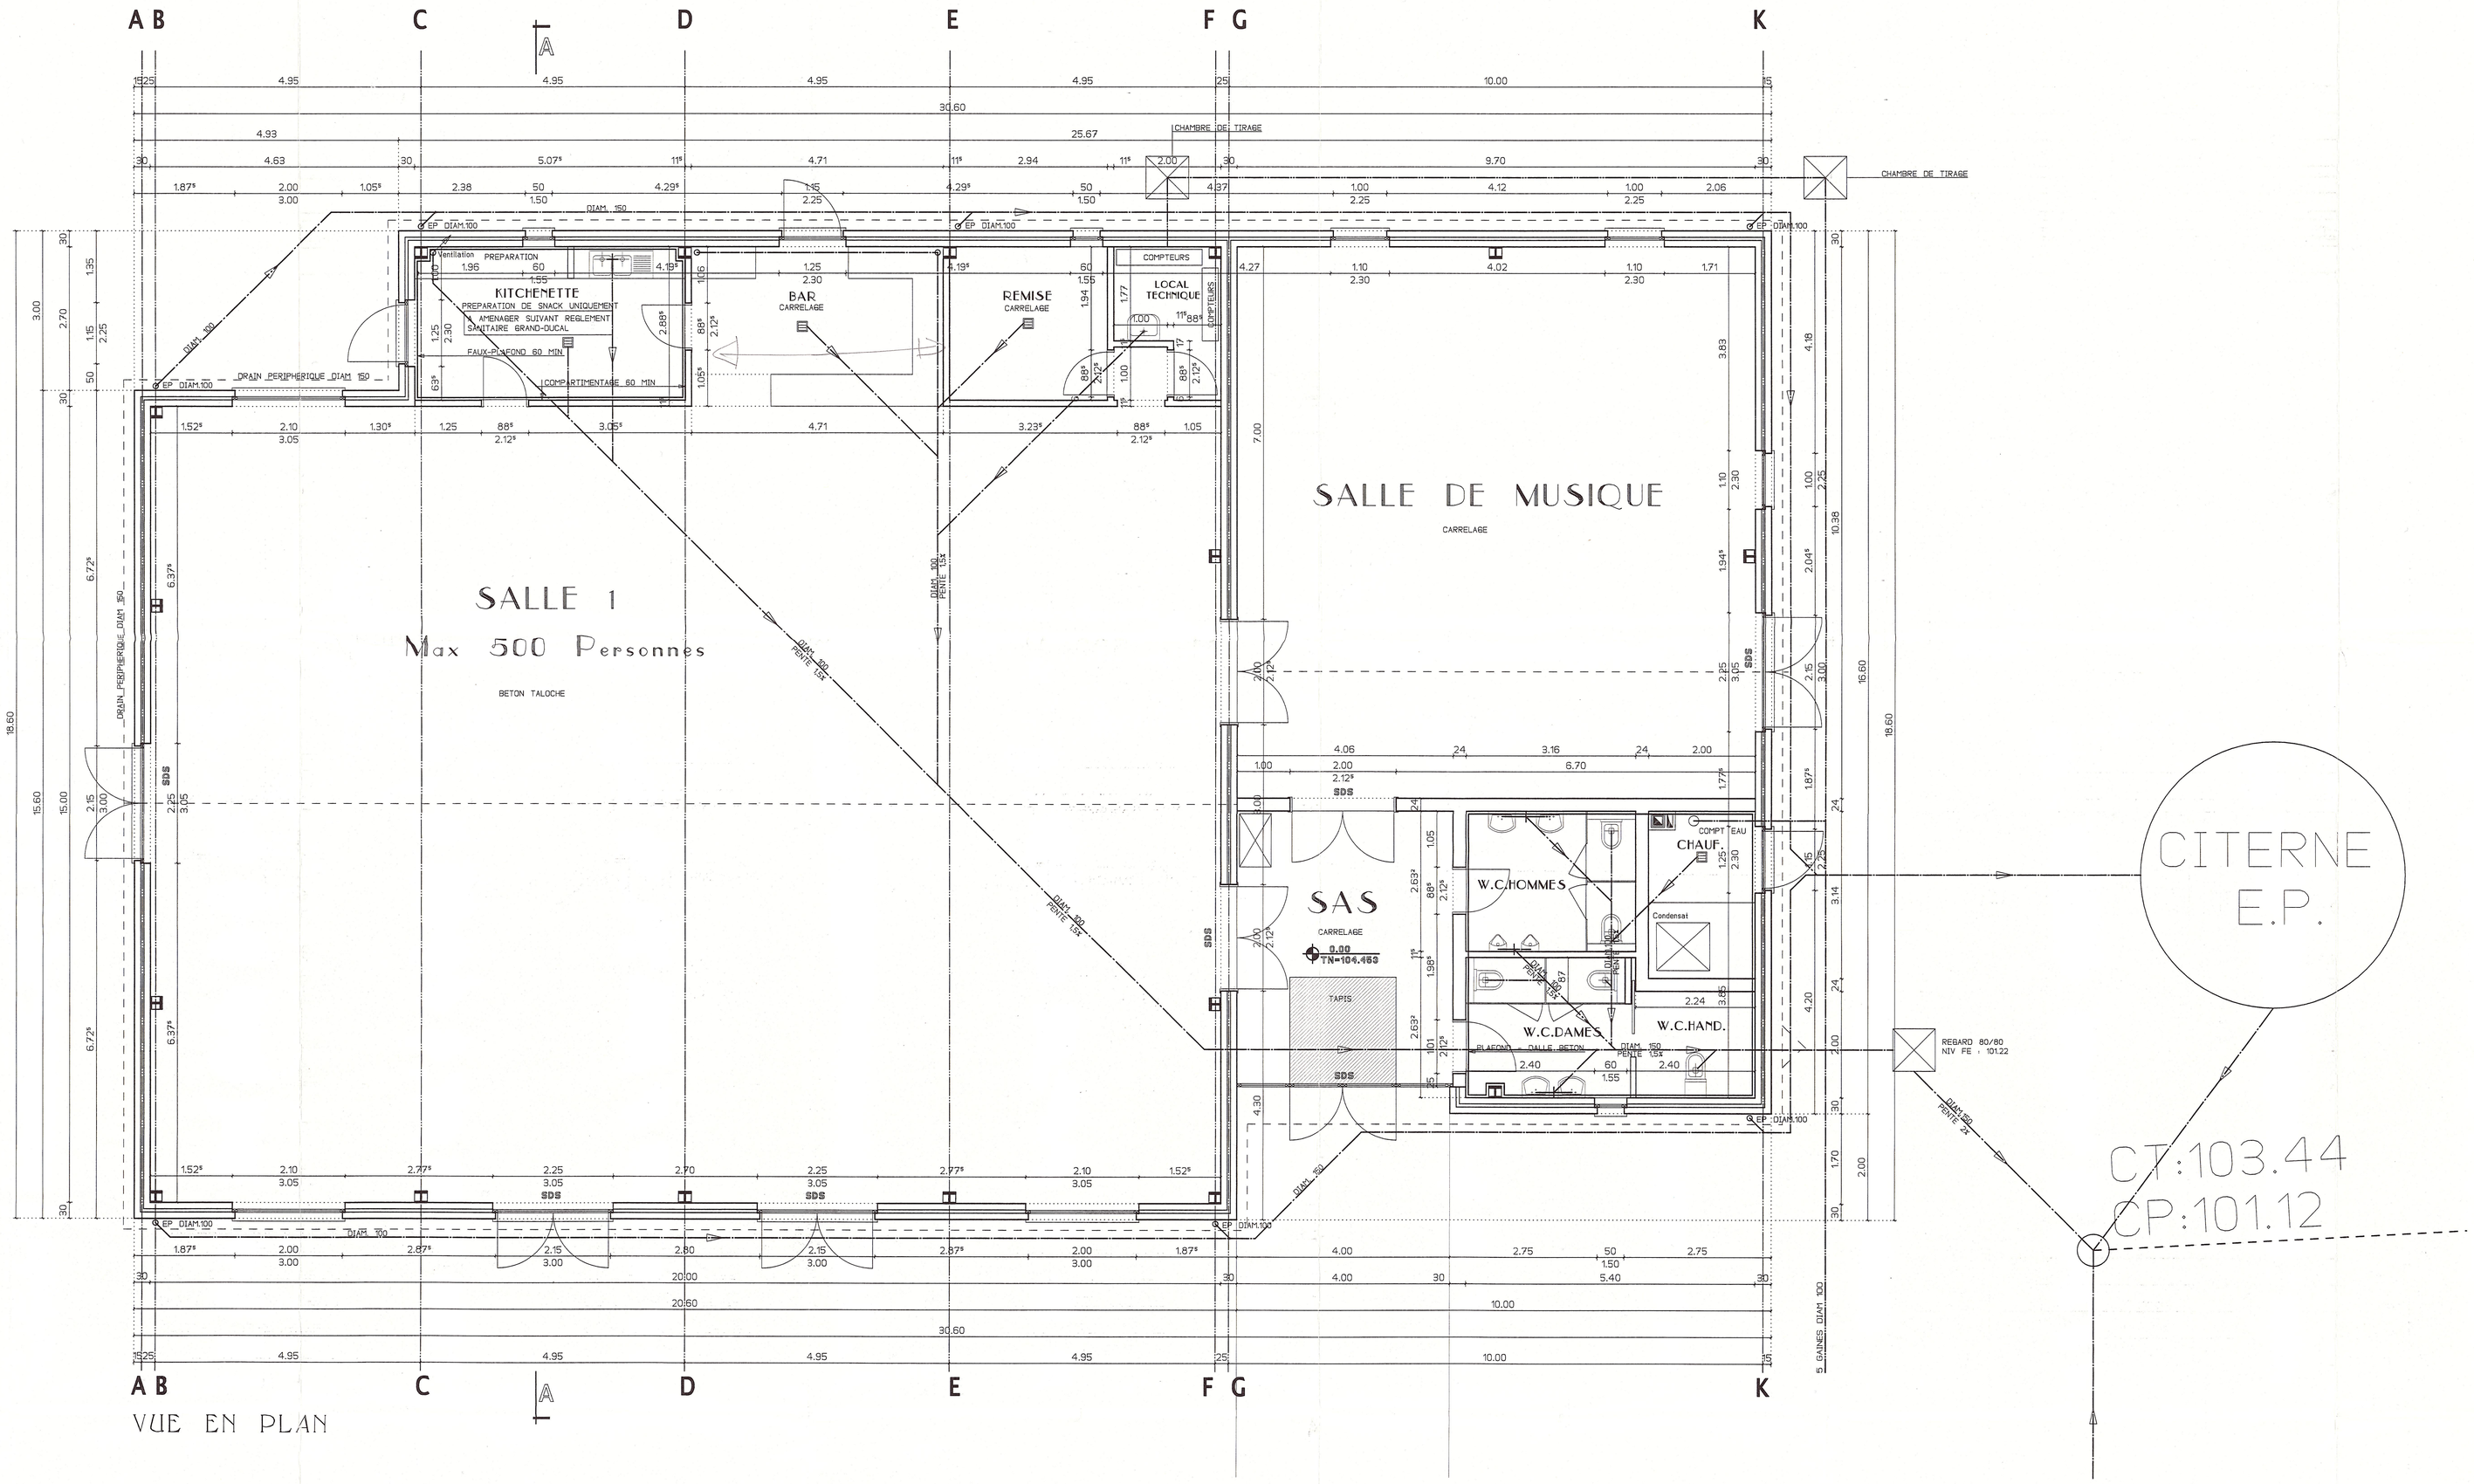

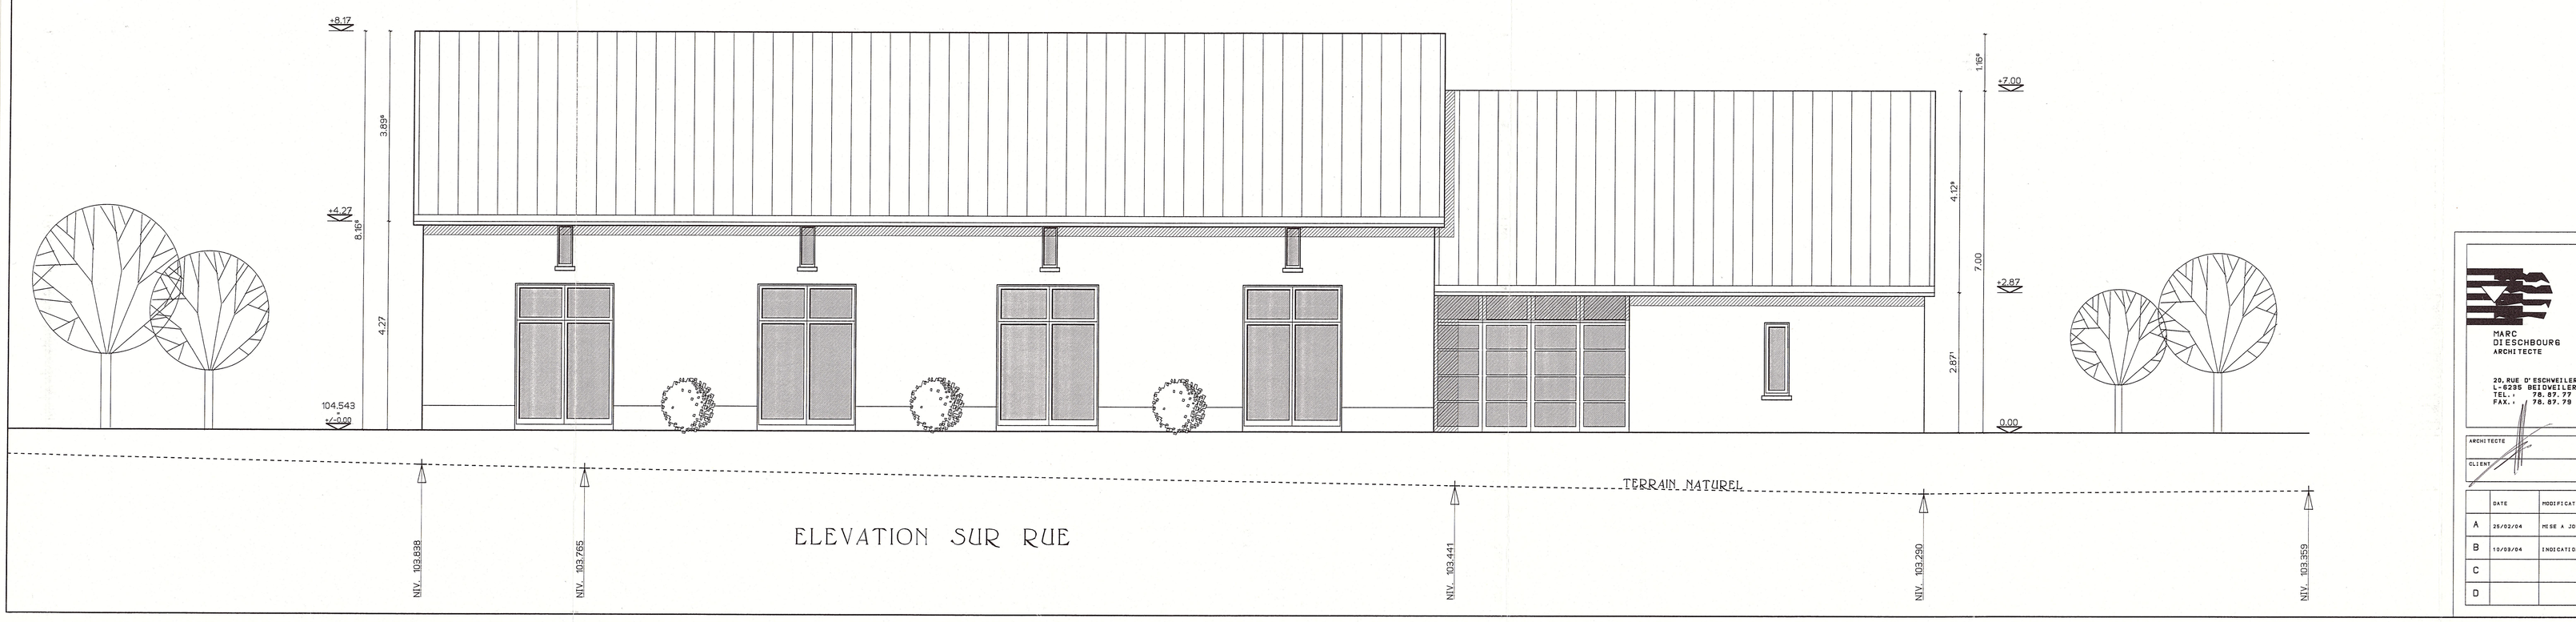

MARC DIESCHBOURG
ARCHITECTE

20, RUE D' ESCHWEILER
L-9235 BEIDWEILER
TEL.: 78.87.77
FAX.: 78.87.79

CLIENT
A.C. DE HEINERSCHEID

PROJET
CENTRE CULTUREL A LIELER

OBJET
VUE EN PLAN NIVEAU INFERIEUR
ELEVATION SUR RUE

REFERENCE 22004-05B
ECHELLE 1/50
DATE 16/02/04

ARCHITECTE	REMPL PAR	DESS PAR/ CONTROLE PAR	
CLIENT	ANNULE	TOUTES LES MESURES SONT A VERIFIER PAR L' ENTREPRENEUR SUR PLACE	

	DATE	MODIFICATION	DESS PAR	VERIF PAR
A	29/02/04	MISE A JOUR POUR EXECUTION / SECURITE		
B	10/03/04	INDICATION TERRAIN NATUREL		
C				
D				

X:\CAD\AC HEINERSCHEID\LIELER\LIELERCUL\AO PLAN S 50.111