

Représentation schématique du degré d'utilisation du sol par lot ou flot

Tableau de Degré d'Utilisation du Sol (DUS) :

Lot	DUS	Nombre de logements
LOT 1	15,85	17-c
LOT 2	2,45	1-oc
LOT 3	15,85	17-c
LOT 4	23,28	17-c

Délimitation du PAP et des zones du PAG

Courbes de niveau

Nombre de niveaux

TYPES, DISPOSITIONS ET NOMBRE DES CONSTRUCTIONS

TYPES ET NOMBRE DE LOGEMENTS

Forme des toitures

Gabarit des immeubles (plan / coupes)

Délimitation des lots / parcelles

Degré de mixité des fonctions

Espaces extérieurs privés et publics

Plantations et murets

Servitudes


Infrastructures techniques

Légende complémentaire



Point et niveau de référence

Equipements CFL


Terrasses

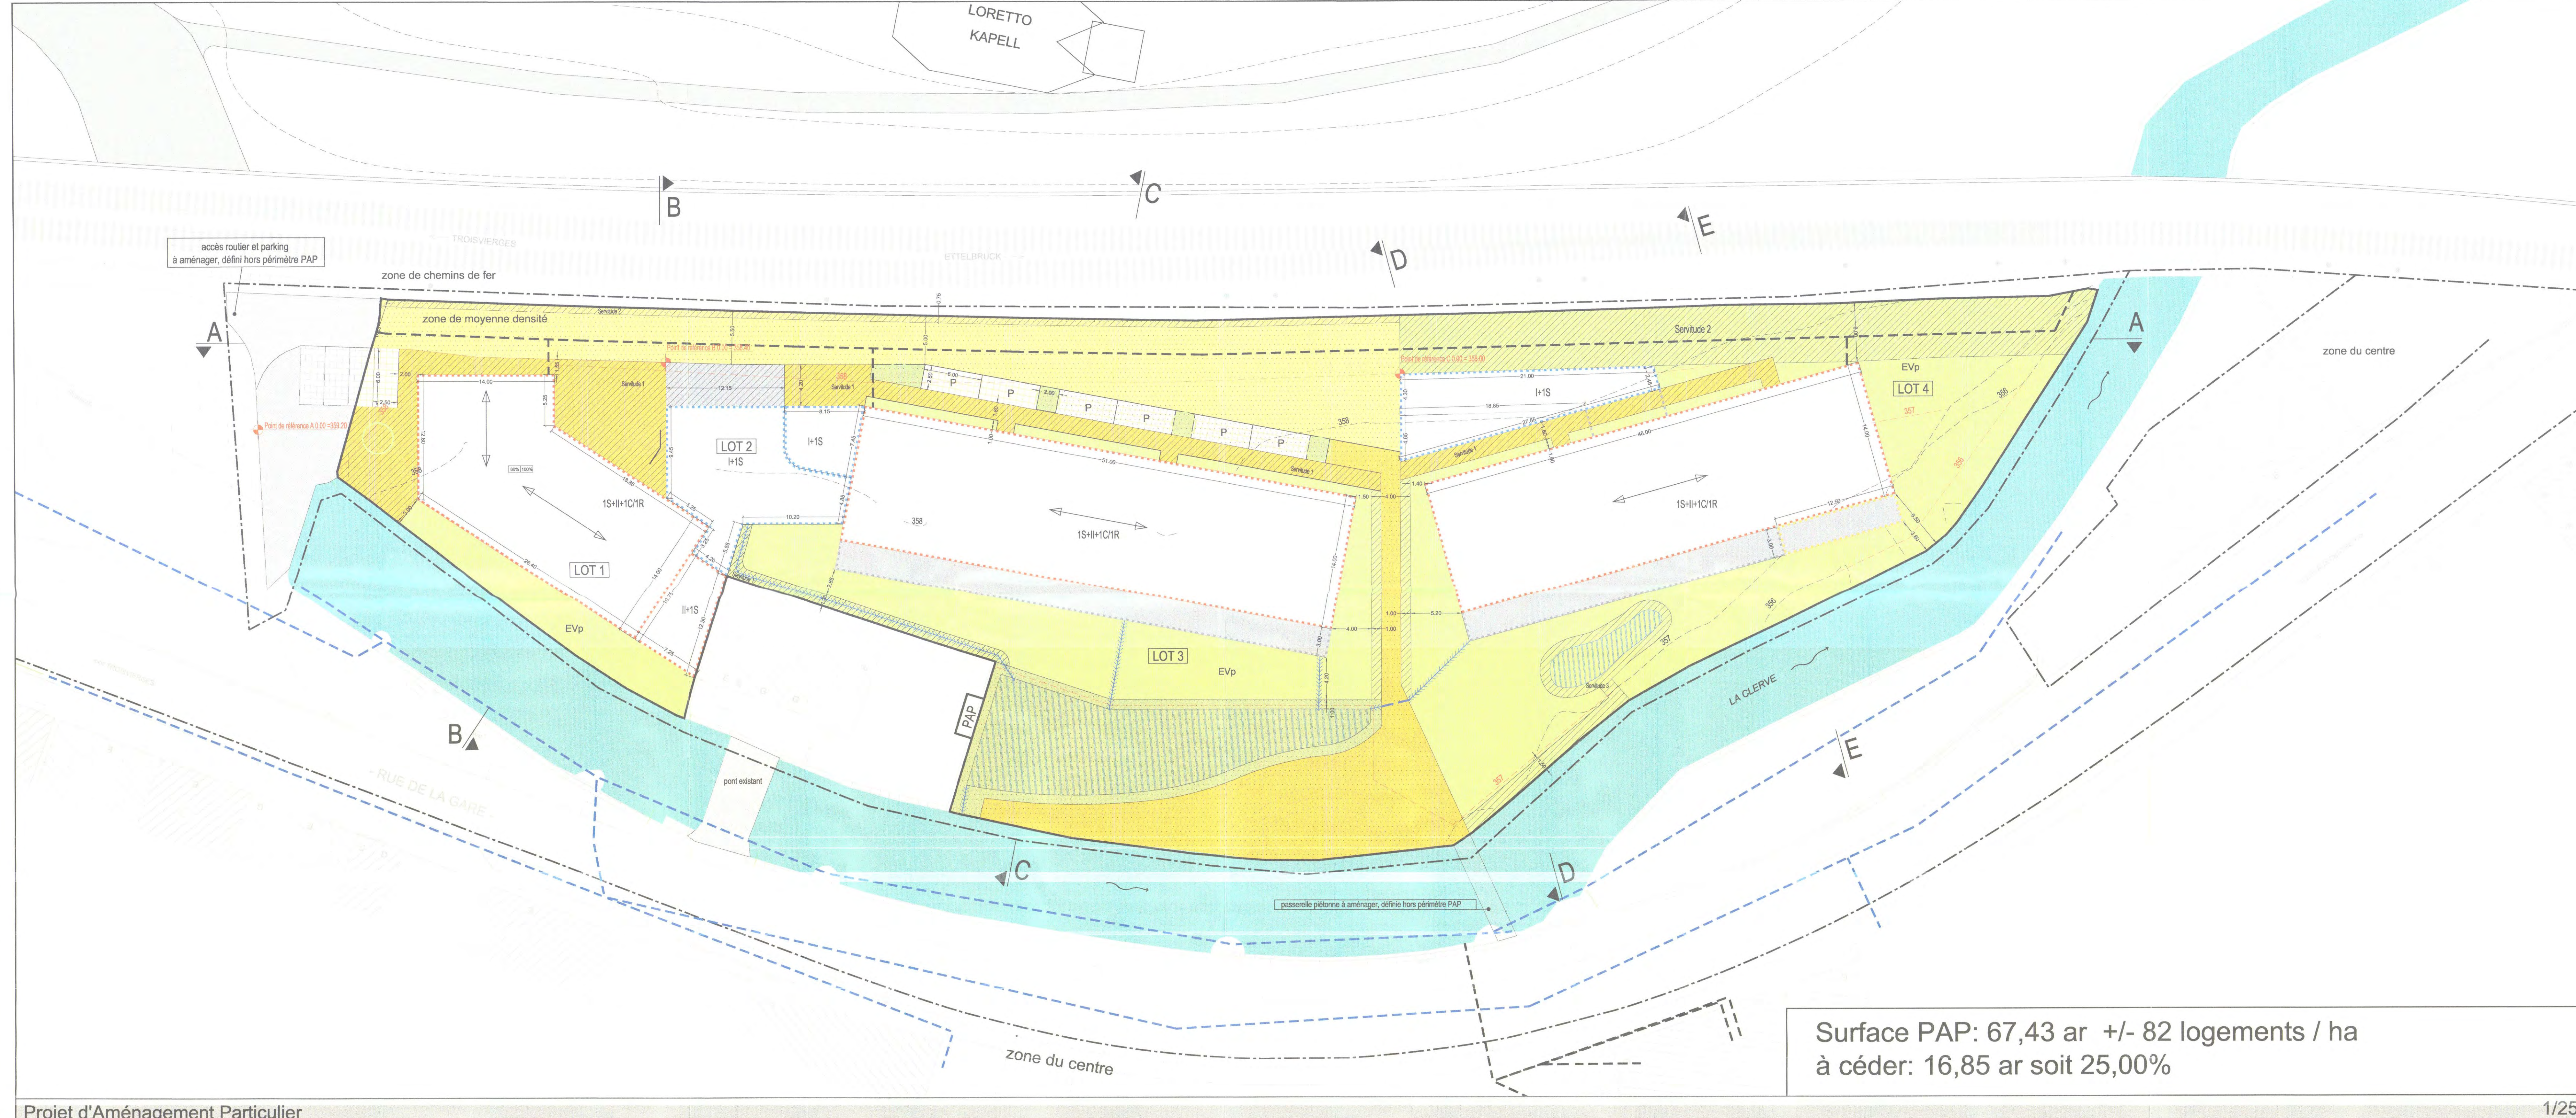

Surface PAP: 67,43 ar +/- 82 logements / ha
à céder: 16,85 ar soit 25,00%

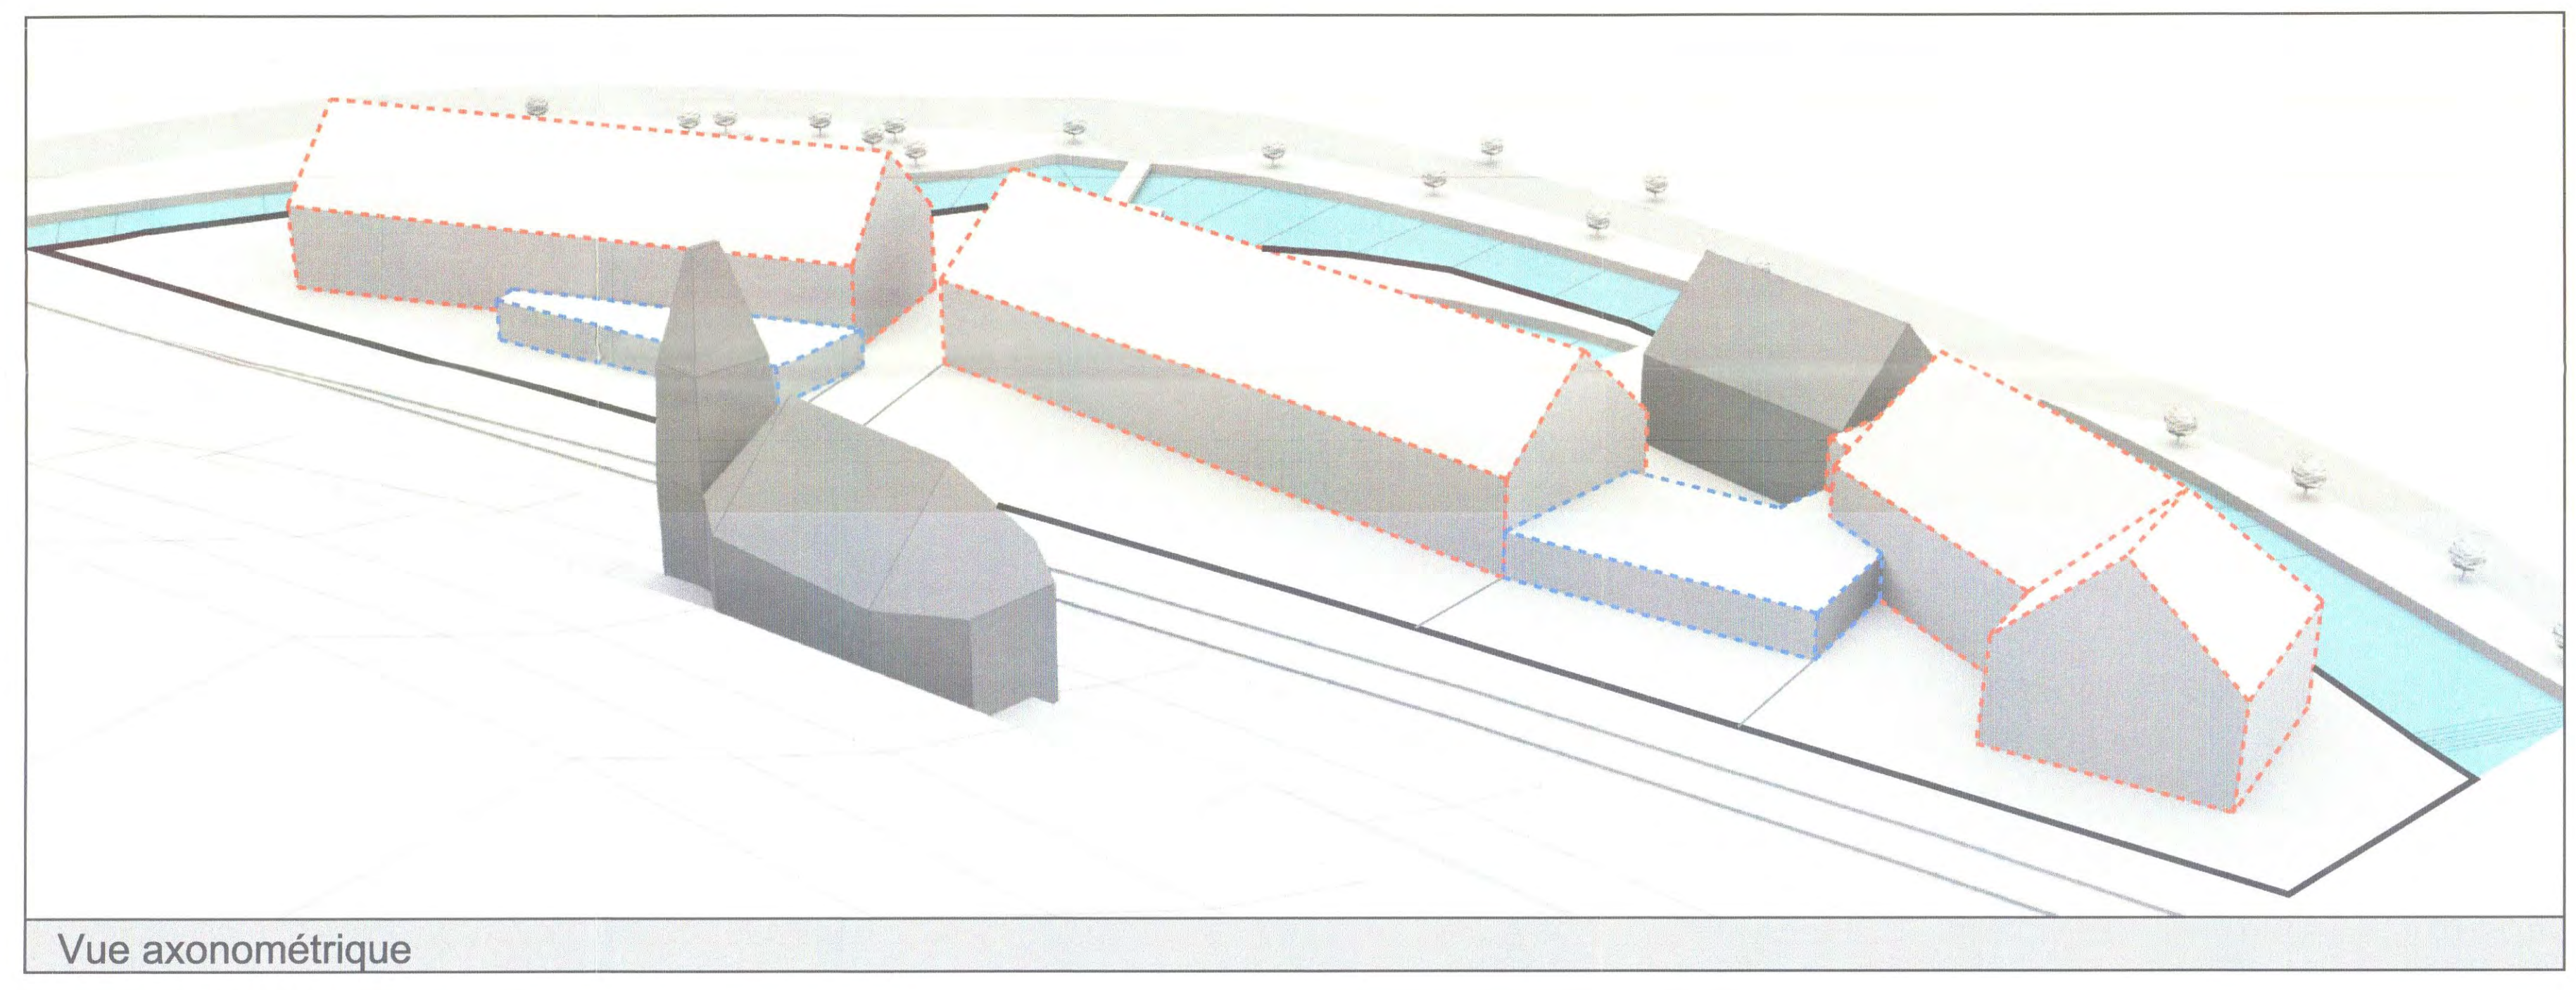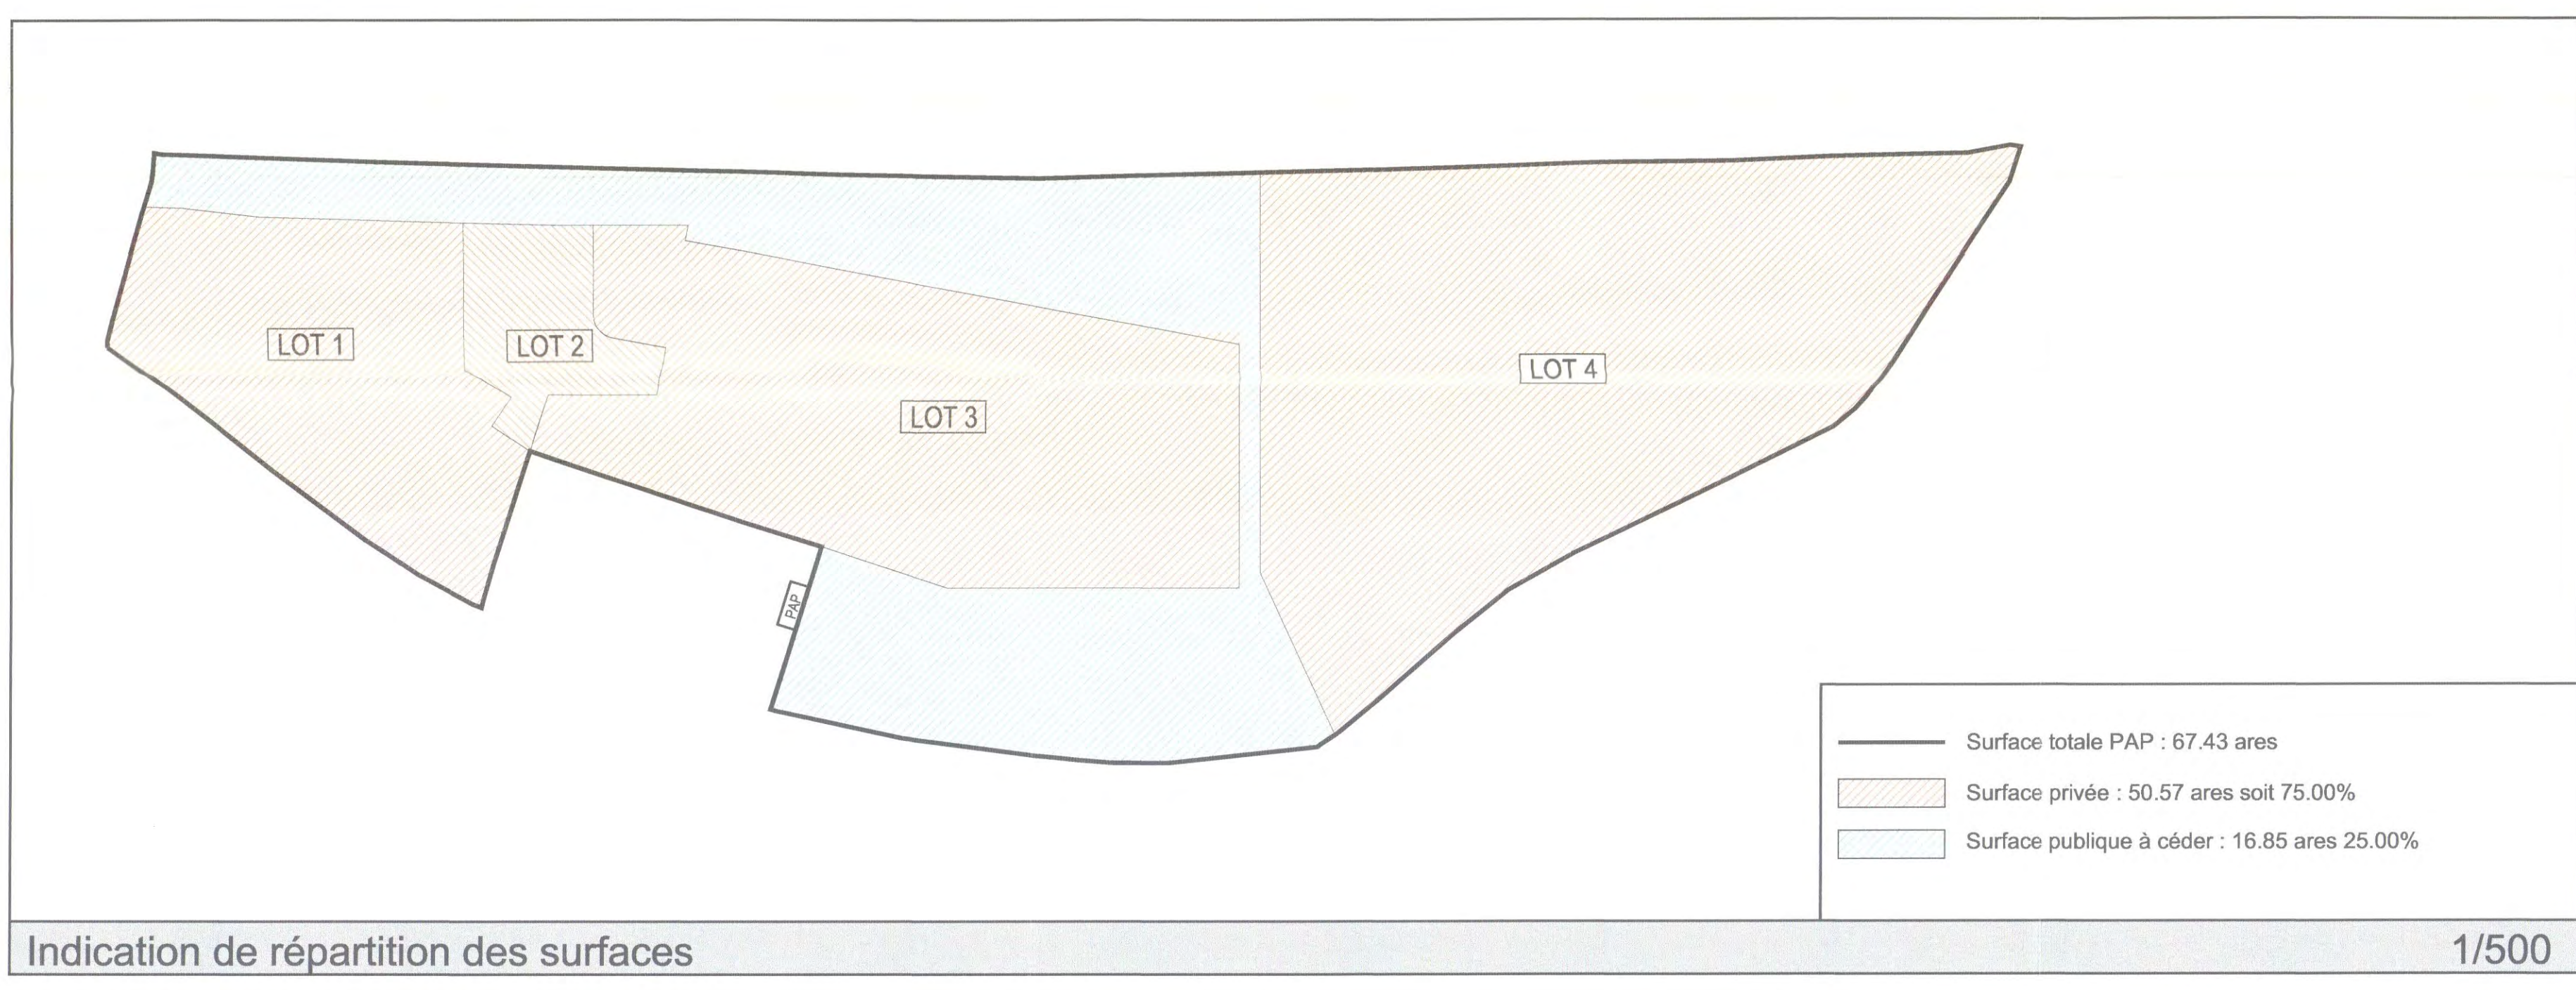

LOT	Surface (ares)	1-oc	10-c	13c	1S+H+1C+R
LOT 1	8.98	-	-	-	-
-	510.54	-	-	1286.90	-
755.40	1-oc	10-c	13c	-	1S+H+1C+R
(2 (35°-45°))	hf-14m	-	-	-	1S+H+1C+R
LOT 2	2.45	-	-	-	-
-	245.31	-	-	245.31	-
245.31	-	-	-	-	-
tp	ha-3m	-	-	-	1SH
LOT 3	15.85	-	-	-	-
-	714.00	-	-	1878.39	-
1051.00	1-oc	17-c	22-c	-	-
(2 (35°-45°))	hf-14m	-	-	-	1S+H+1C+R
LOT 4	23.28	-	-	-	-
-	644.00	-	-	1824.40	-
1012.22	1-oc	17-c	19-c	-	-
(2 (35°-45°))	hf-14m	-	-	-	1S+H+1C+R

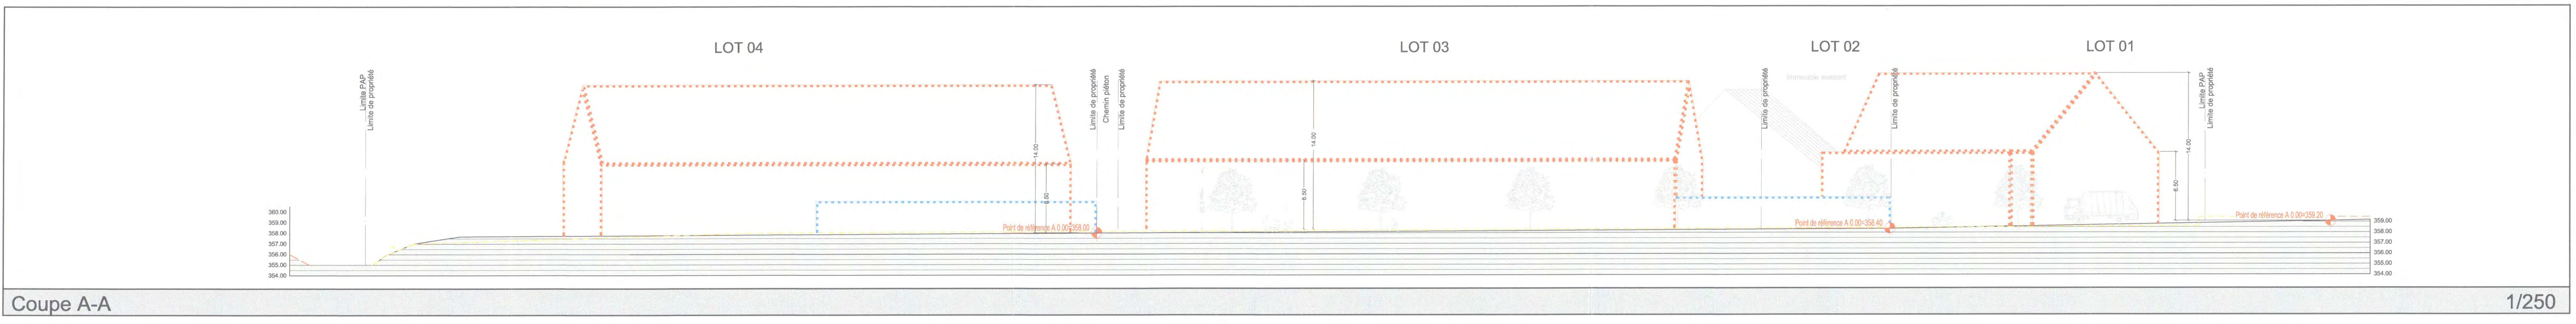

MAITRE DE L'OUVRAGE : Immobilière Arend N. S.A
12, rue de la Gare
L-7535 Mersch

PROJET : Projet d'Aménagement Particulier "Ennert der Loretto Kapell" à Clervaux

FICHE : \Srv\04\data_epl\Dossiers\AREN\CLERVAUX-PAP-11-E-30302-Esquisse\303-ESQ-2014-07-15.dwg

ECHELLE : 1 / 250

DESINE : PA **CONTROLE :** E **DATE :** 15 juillet 2014

Projet d'Aménagement Particulier "Ennert der Loretto Kapell" à Clervaux

PROJET : PAP
modifié selon avis 17080/62C

PROJET D'AMENAGEMENT PARTICULIER

1