



# LEGENDE

- SDS SORTIE DE SECOURS
- RDT PORTE COUPE FUMEE
- T90 PORTE COUPE FEU 90 MIN

NOTLEUCHTEN: ○

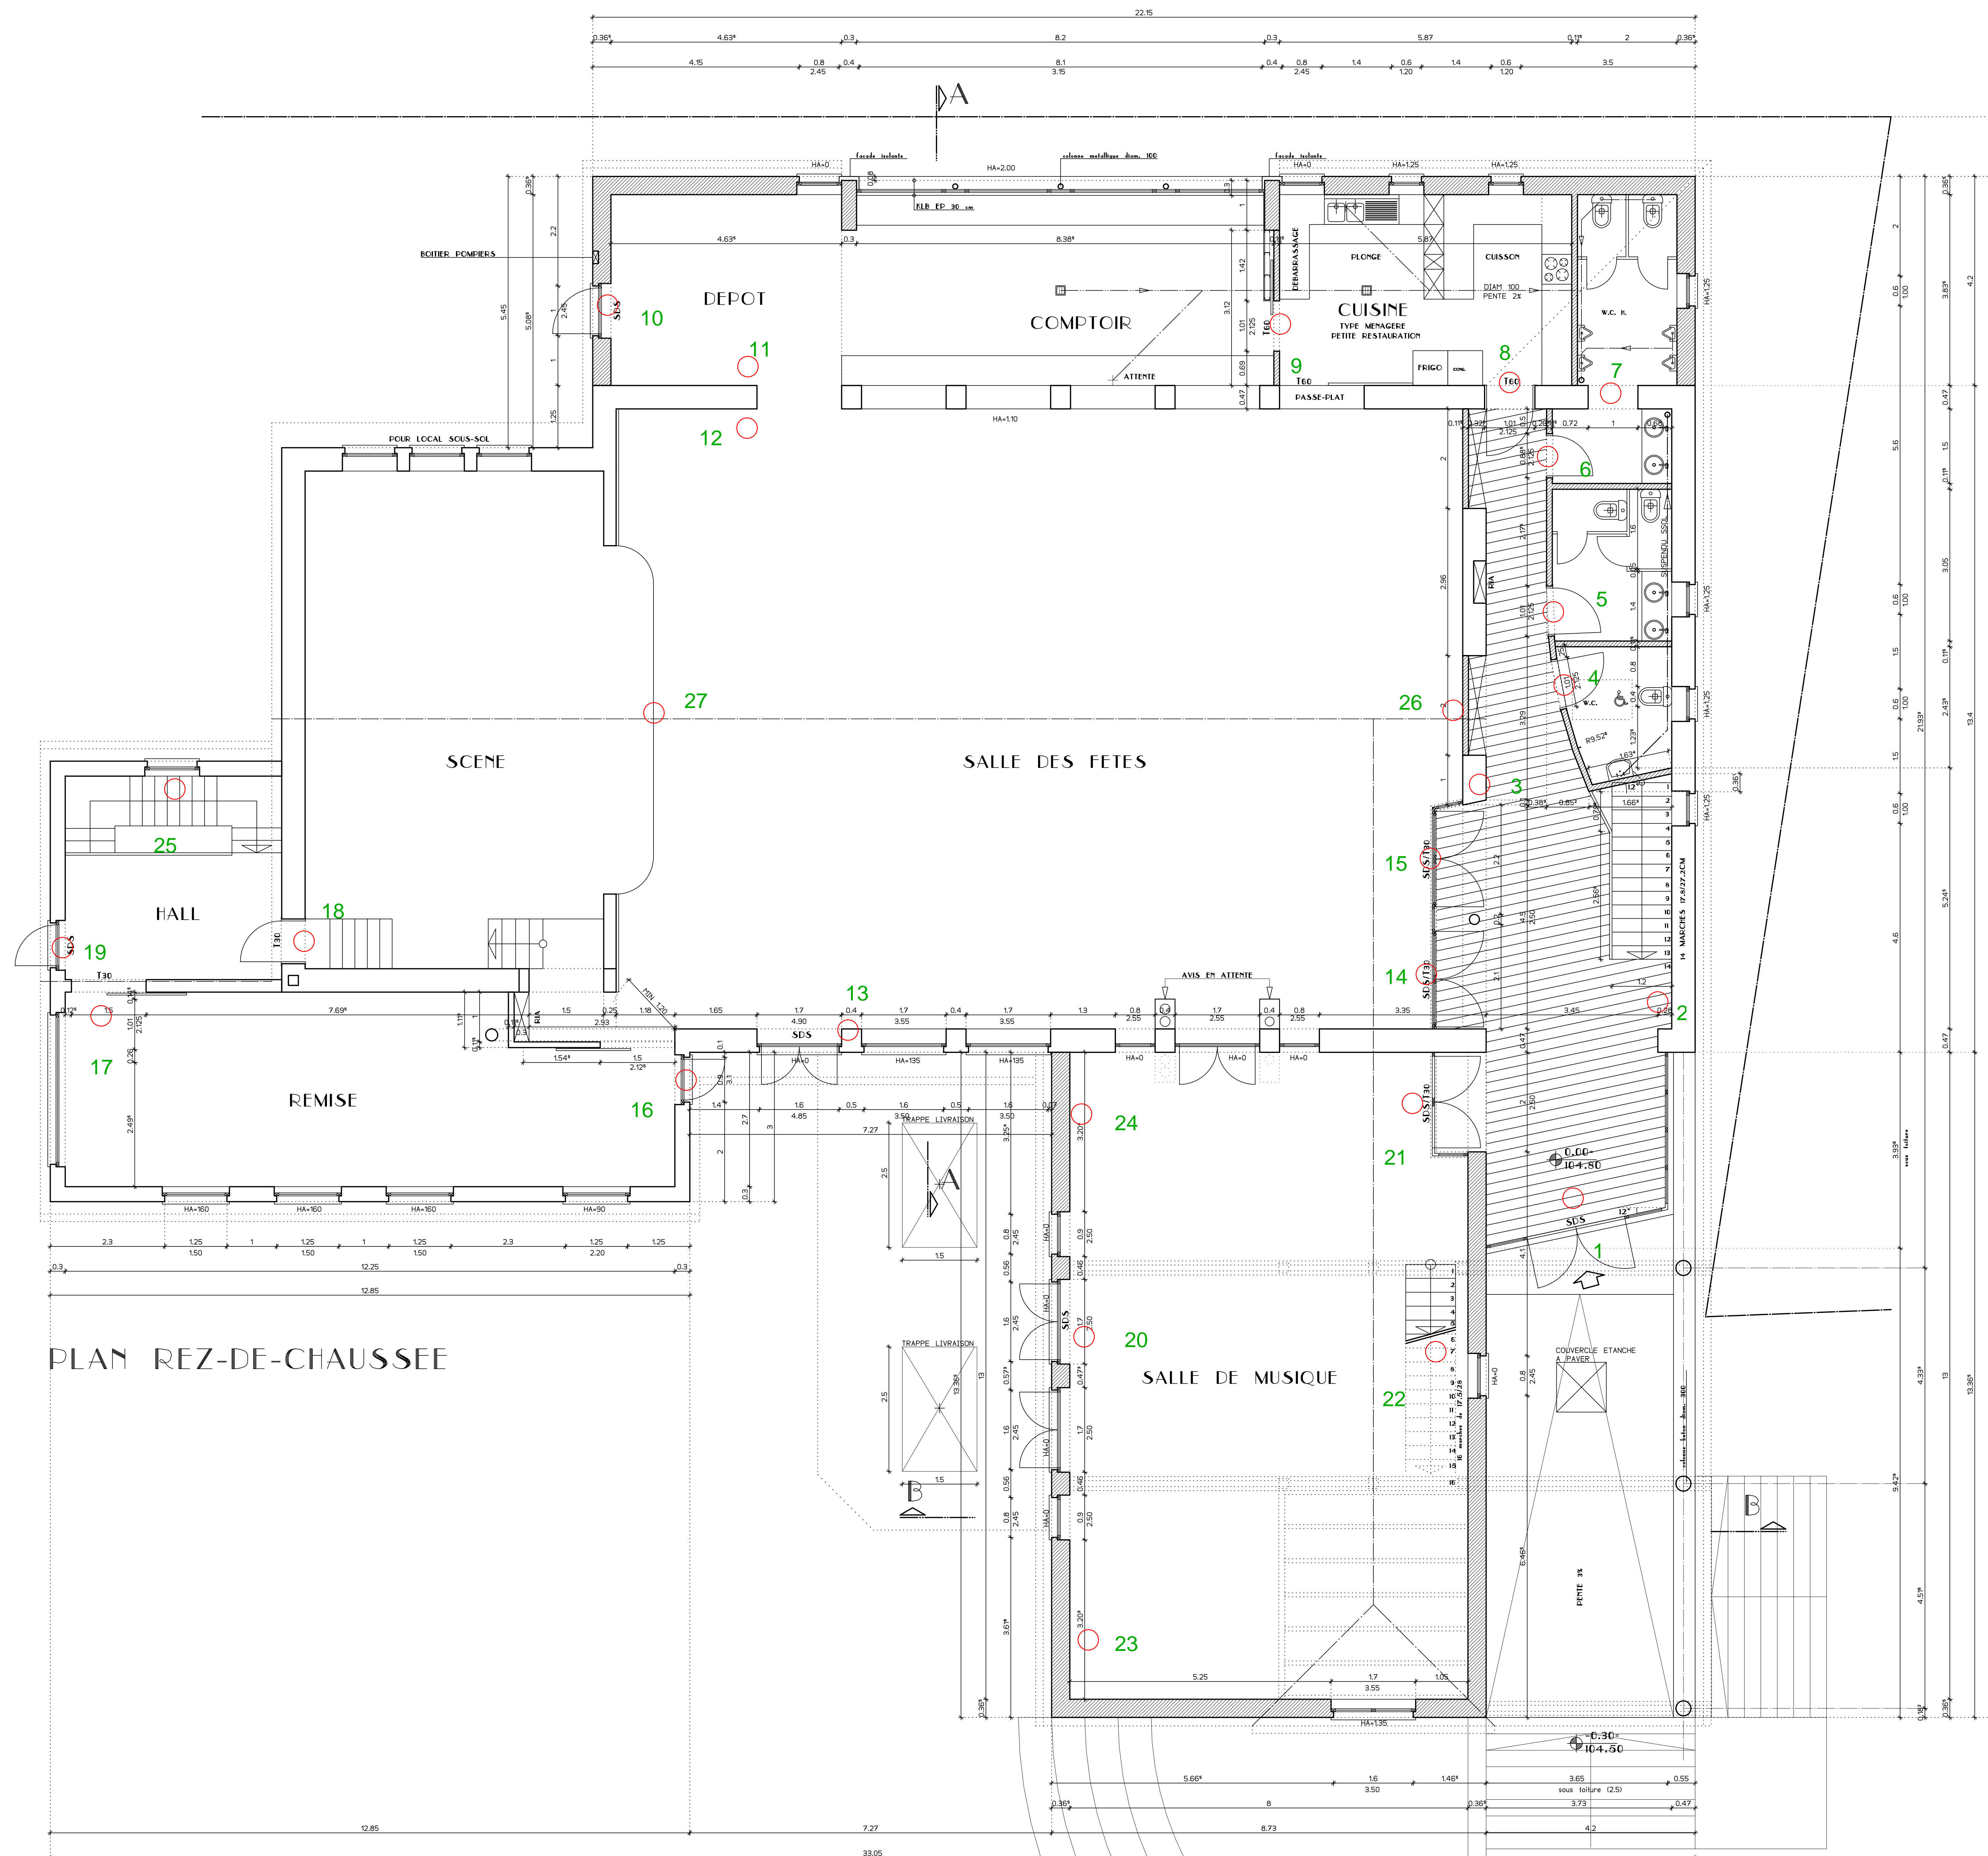

PLAN REZ-DE-CHAUSSEE

 <b>MARC DIESCHBOURG ARCHITECTE</b>  20, RUE D'ESCHWELLEN L-8235 BELDINGELLEN TEL. : 78.87.77 FAX. : 78.87.79	CLIENT <b>A.C. DE HEINERSCHIED</b>		
	PROJET <b>TRANSFORMATION DU CENTRE CULTUREL A HEINERSCHIED</b>		
	OBJET <b>PLAN D'EXECUTION REZ-DE-CHAUSSEE</b>		
	REFERENCE <b>97027-03C</b>	DATE <b>04/02/05</b>	
ARCHITECTE	DESSIN PAR	DESSIN PAR / CONTROLE PAR	
CLIENT	ANNULE	TOUTES LES MESURES SONT A VERIFIER PAR L'ENTREPRENEUR SUR PLACE	
DATE	MODIFICATION	DESSIN PAR	VERIF. PAR
A	08/03/05 PESE A JOUR		
B	16/03/05 AJOUT COLONNE DANS VERRE		
C	18/04/05 MODIFICATIONS DIVERSES / ESQUISSE		
D			